


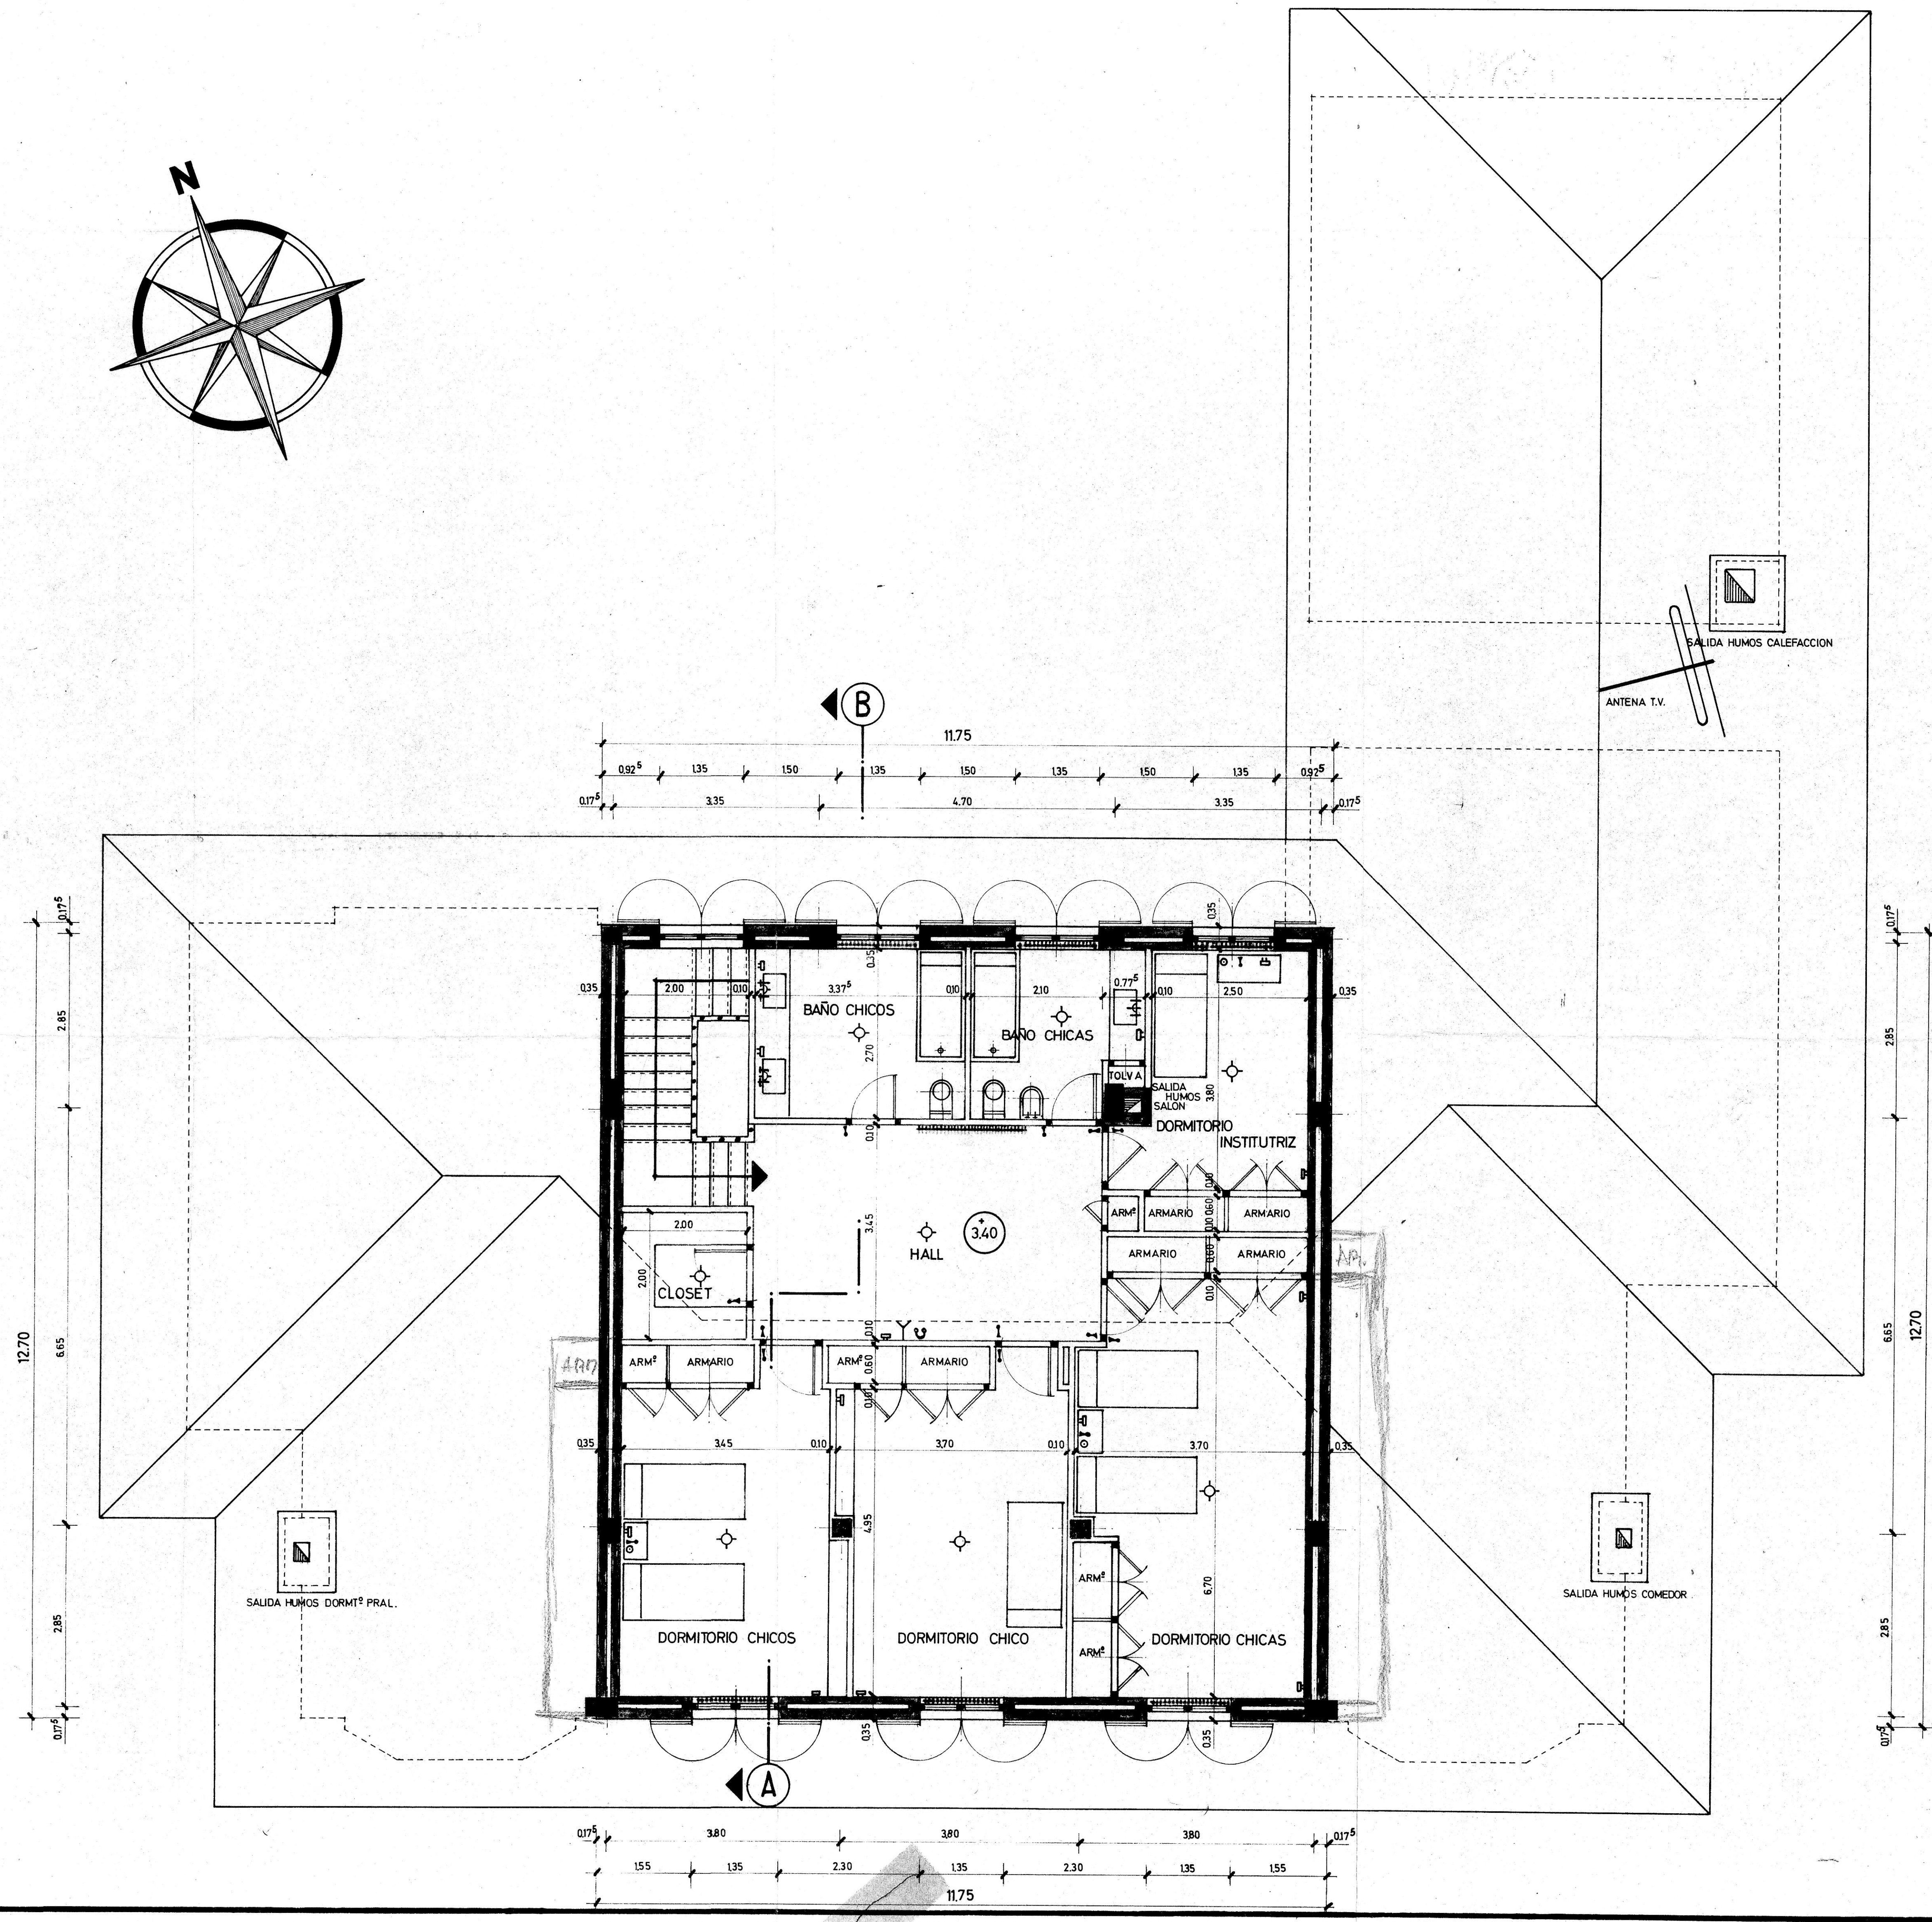

SIGNOS CONVENCIONALES

- ⊕ PUNTO DE LUZ
- ⌚ INTERRUPTOR
- ⊕ APLIQUE
- ⊕ ENCHUFE
- ⊙ TIMBRE
- ▬▬▬ CALEFACCION
- ☎ TELEFONO
- Y ANTENA T.V.



Santiago de los Caballeros

ULTIMA RECTIFICACION 26 FEBRERO 1.975	
PROYECTANTE	D.FERNANDO OLASO y Dña. M ^{ta} AMALIA ECHEVARRIA
PROYECTO	CASA DE CAMPO EN LA CALLE GUECHO DE "LA FLORIDA" MADRID. (ACOGIDA AL DECRETO DEL 14. DE MARZO DE 1.963)
PLANO	PLANTA PRIMERA
ESCALA	1:50
PROYECTADO	INGENIERO
FECHA	ENERO 75
PROYECTADO	36005
PROYECTADO	FIJADA