


INFORMACIÓN PROPIETARIA

Este documento contiene información propiedad de Suministros Inoxidables S.A., y debe ser usado exclusivamente para el Proyecto y objeto para el que ha sido suministrado. No está permitida su difusión a terceros para un uso distinto sin la autorización escrita de Suministros Inoxidables S.A.

PROPERTY INFORMATION

This document contains information property of Suministros Inoxidables S.A., and it must be used exclusively to this Project and object it has been provided. It's forbidden the diffusion to third person for different use without the written authorization from Suministros Inoxidables S.A.

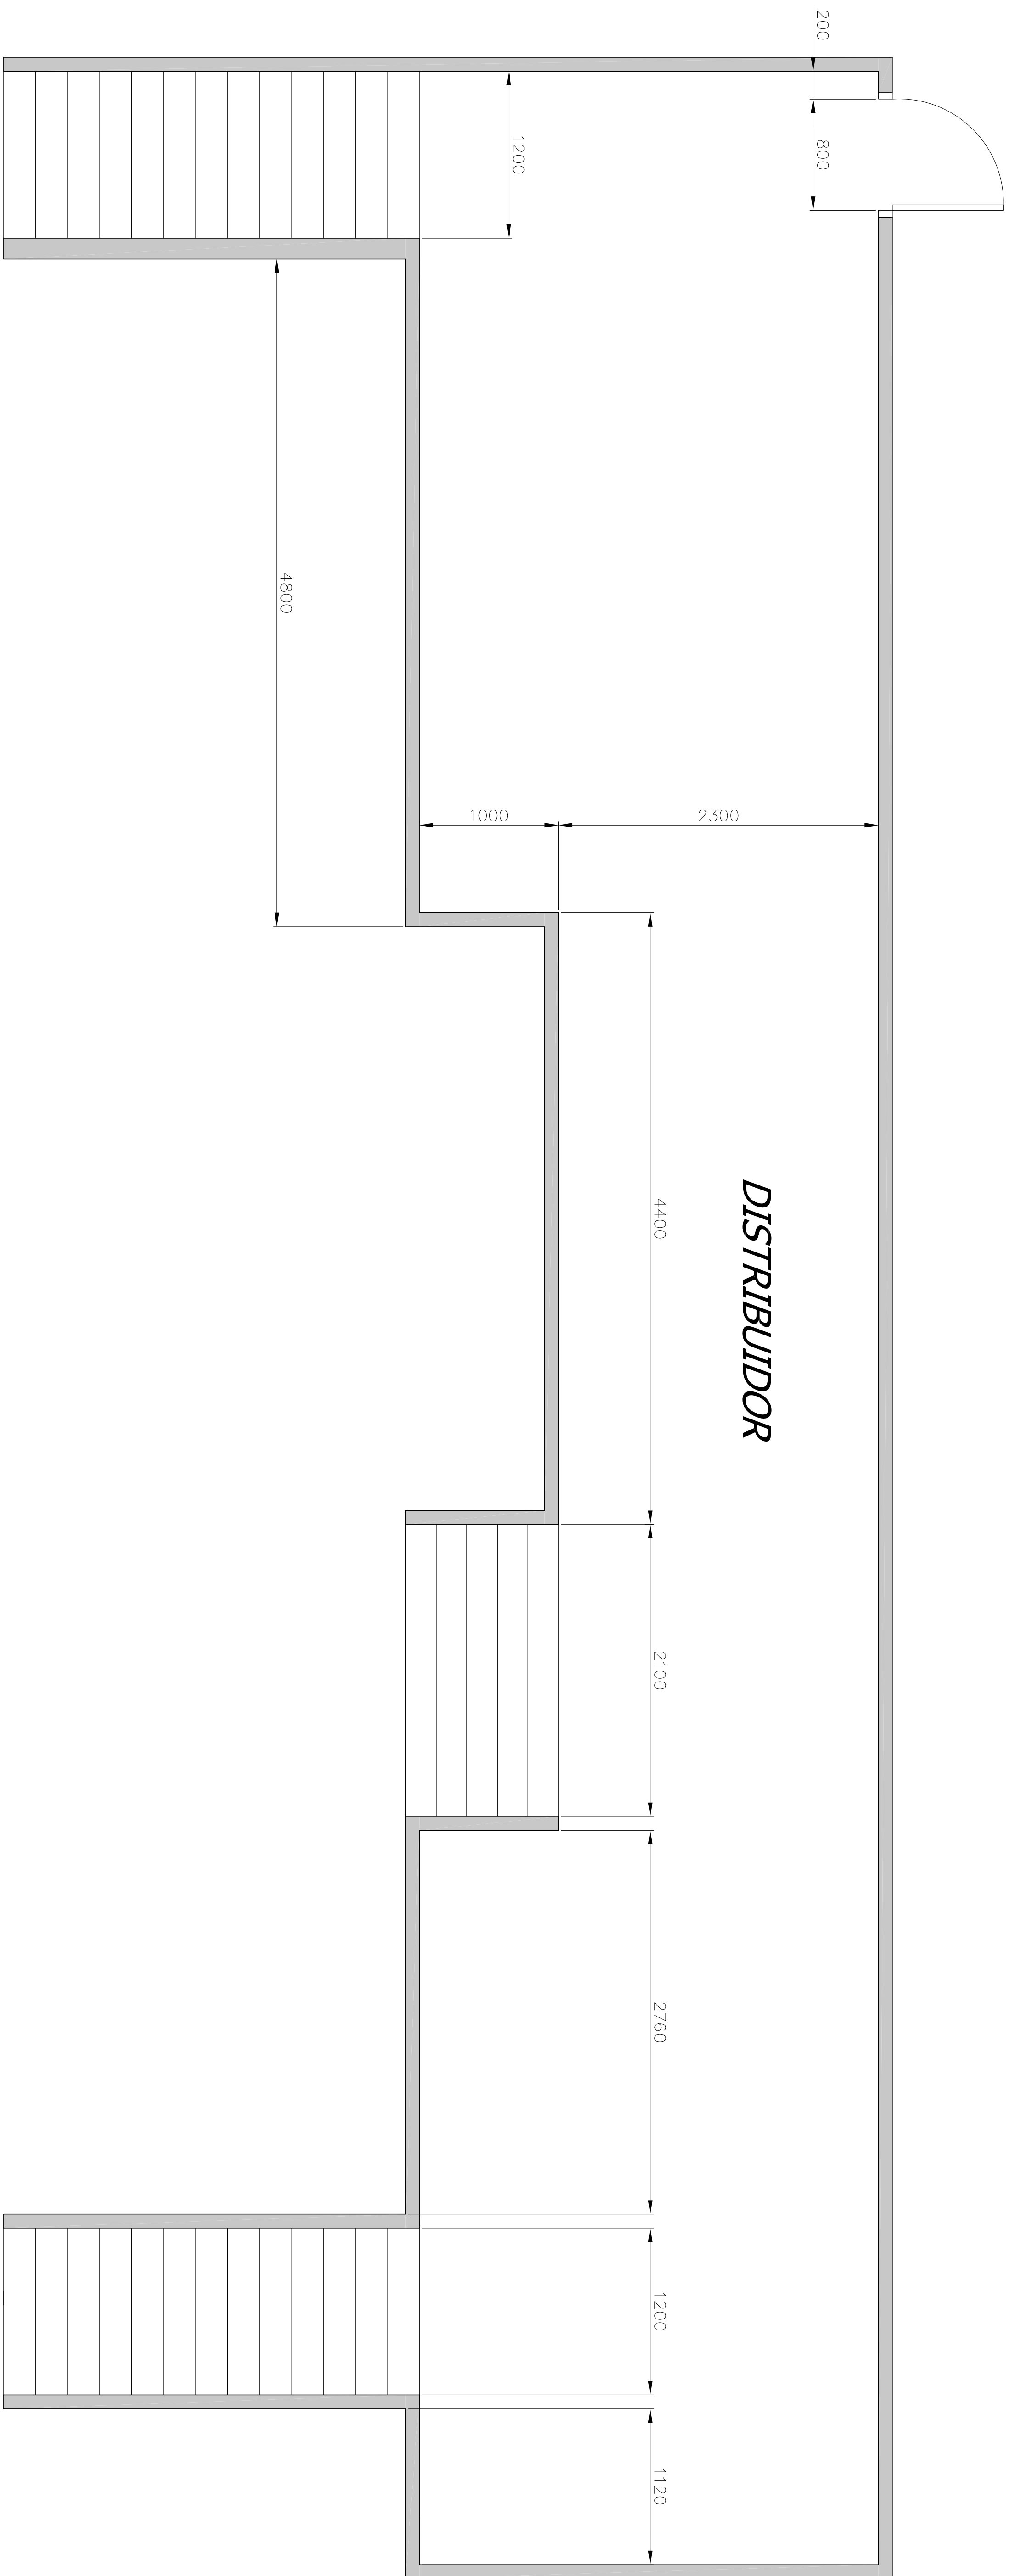

DISTRIBUIDOR


1	21/02/21	REVISADO	REVISOR	---	3	---	---	---	---	---	---
0	28/01/20	INICIAL	---	---	2	---	---	---	---	---	---
REF: DATE		DESCRIPTION	NUMBER	ORDER	NUMBER	NO. DATE	DESCRIPTION	NUMBER	ORDER	NUMBER	---
SAN ERASMO, 8		POL. IND. VILLAVIEDE AUTO	---	---	---	---	---	---	---	---	---
SUNISA REF. Nº		SUNISA REF. Nº	---	---	---	---	---	---	---	---	---
S-6058		CASA LA FLORIDA	---	---	---	---	---	---	---	---	---
DISTRIBUIDOR		SUNISA DWG. Nº	---	---	---	---	---	---	---	---	---
---		A1-1125	---	---	---	---	---	---	---	---	---
---		DWG-6058	---	---	---	---	---	---	---	---	---
---		SHEET	---	---	---	---	---	---	---	---	---
---		24	---	---	---	---	---	---	---	---	---

INFORMACIÓN PROPIETARIA


Este documento contiene información propiedad de Suministros Inoxidables S.A., y debe ser usado exclusivamente para el Proyecto y objeto para el que ha sido suministrado. No está permitida su difusión a terceros para un uso distinto sin la autorización escrita de Suministros Inoxidables S.A.

PROPERTY INFORMATION

This document contains information property of Suministros Inoxidables S.A., and it must be used exclusively to this Project and object it has been provided. It's forbidden the diffusion to third person for different use without the written authorization from Suministros Inoxidables S.A.

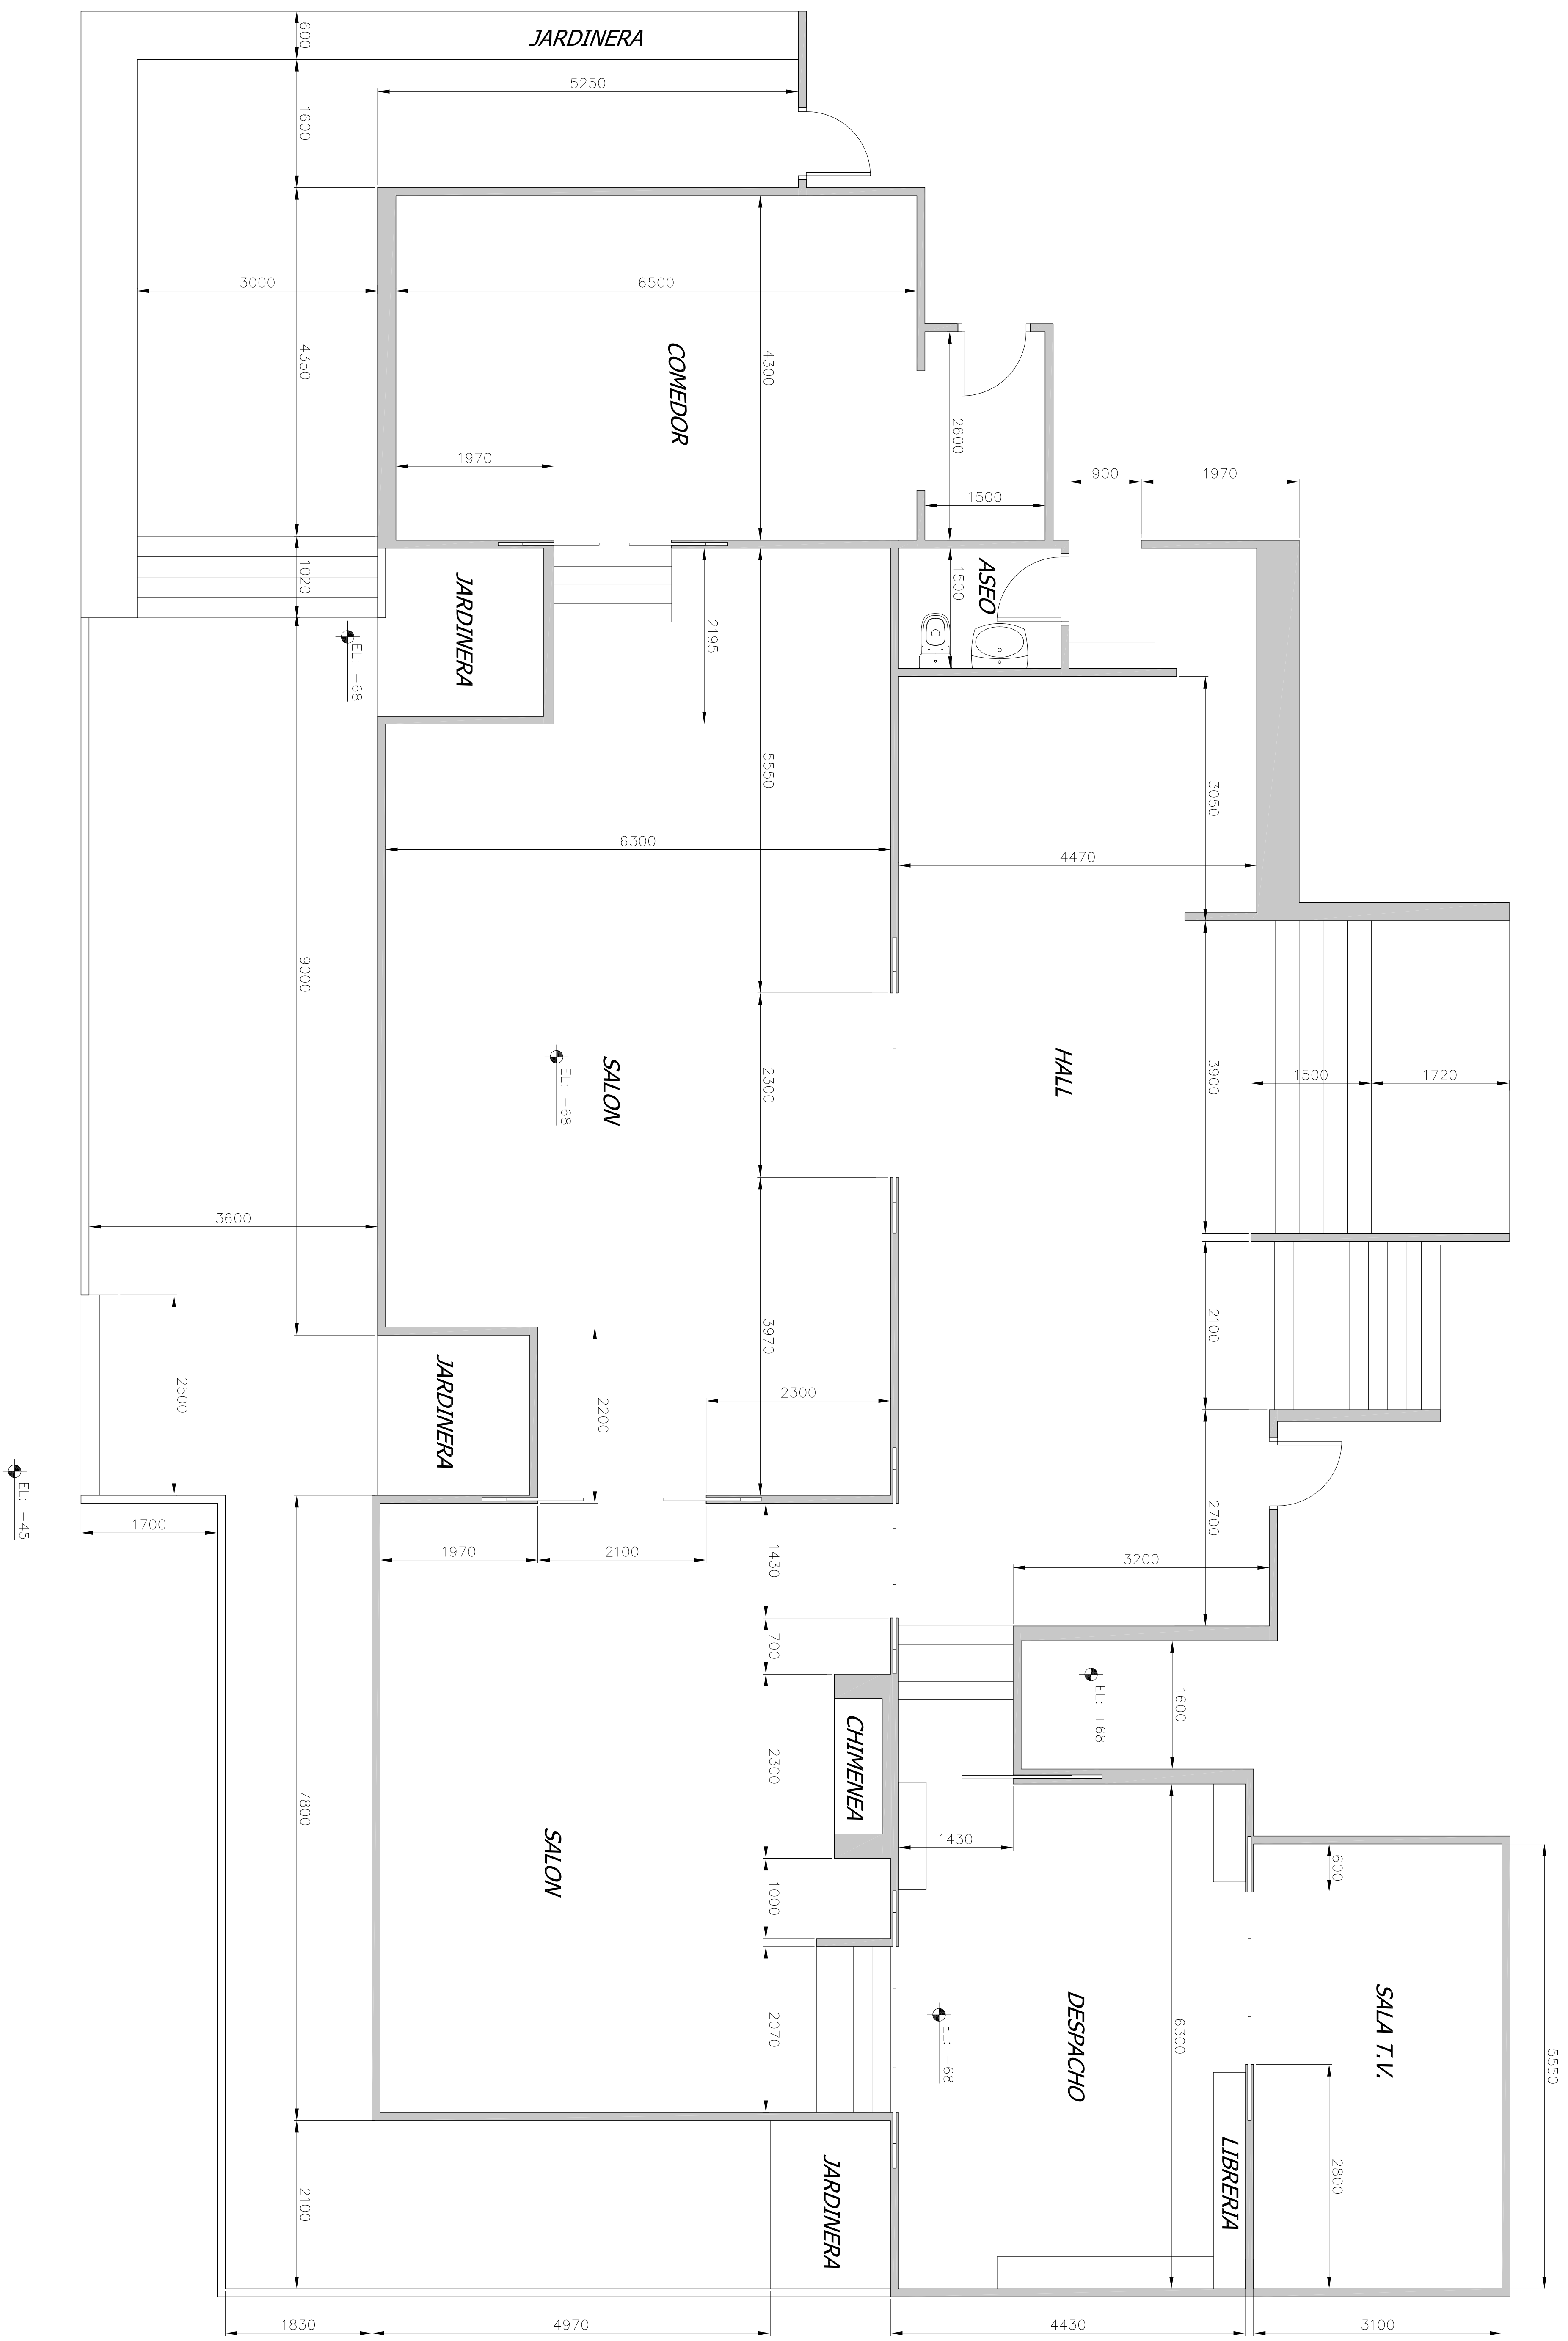

1	21/02/21	REVISADO	REVISOR	3			
0	29/05/08	INICIAL	PROYECTANTE	2			
DESCRIPCION		SAN ERASMO, 8		DESCRIPCION		CASA LA FLORIDA	
PROYECTO		POL. IND. VILLAVIEDE ALTO		PROYECTO		CASA LA FLORIDA	
SUNISA REF. Nº		S-6058		SUNISA REF. Nº		S-6058	
PLANTA BAJA		PLANTA BAJA		PLANTA BAJA		PLANTA BAJA	
DWG-6058		DWG-6058		DWG-6058		DWG-6058	
21		21		21		21	

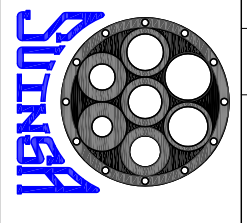

POL. IND. VILLAVIEDE ALTO
28021 MADRID


PLANTA BAJA
SUNISA DWG. Nº
21

INFORMACIÓN PROPIETARIA

Este documento contiene información propiedad de Suministros Inoxidables S.A., y debe ser usado exclusivamente para el Proyecto y objeto para el que ha sido suministrado. No está permitida su difusión a terceros para un uso distinto sin la autorización escrita de Suministros Inoxidables S.A.

PROPERTY INFORMATION

This document contains information property of Suministros Inoxidables S.A., and it must be used exclusively to this Project and object it has been provided. It's forbidden the diffusion to third person for different use without the written authorization from Suministros Inoxidables S.A.

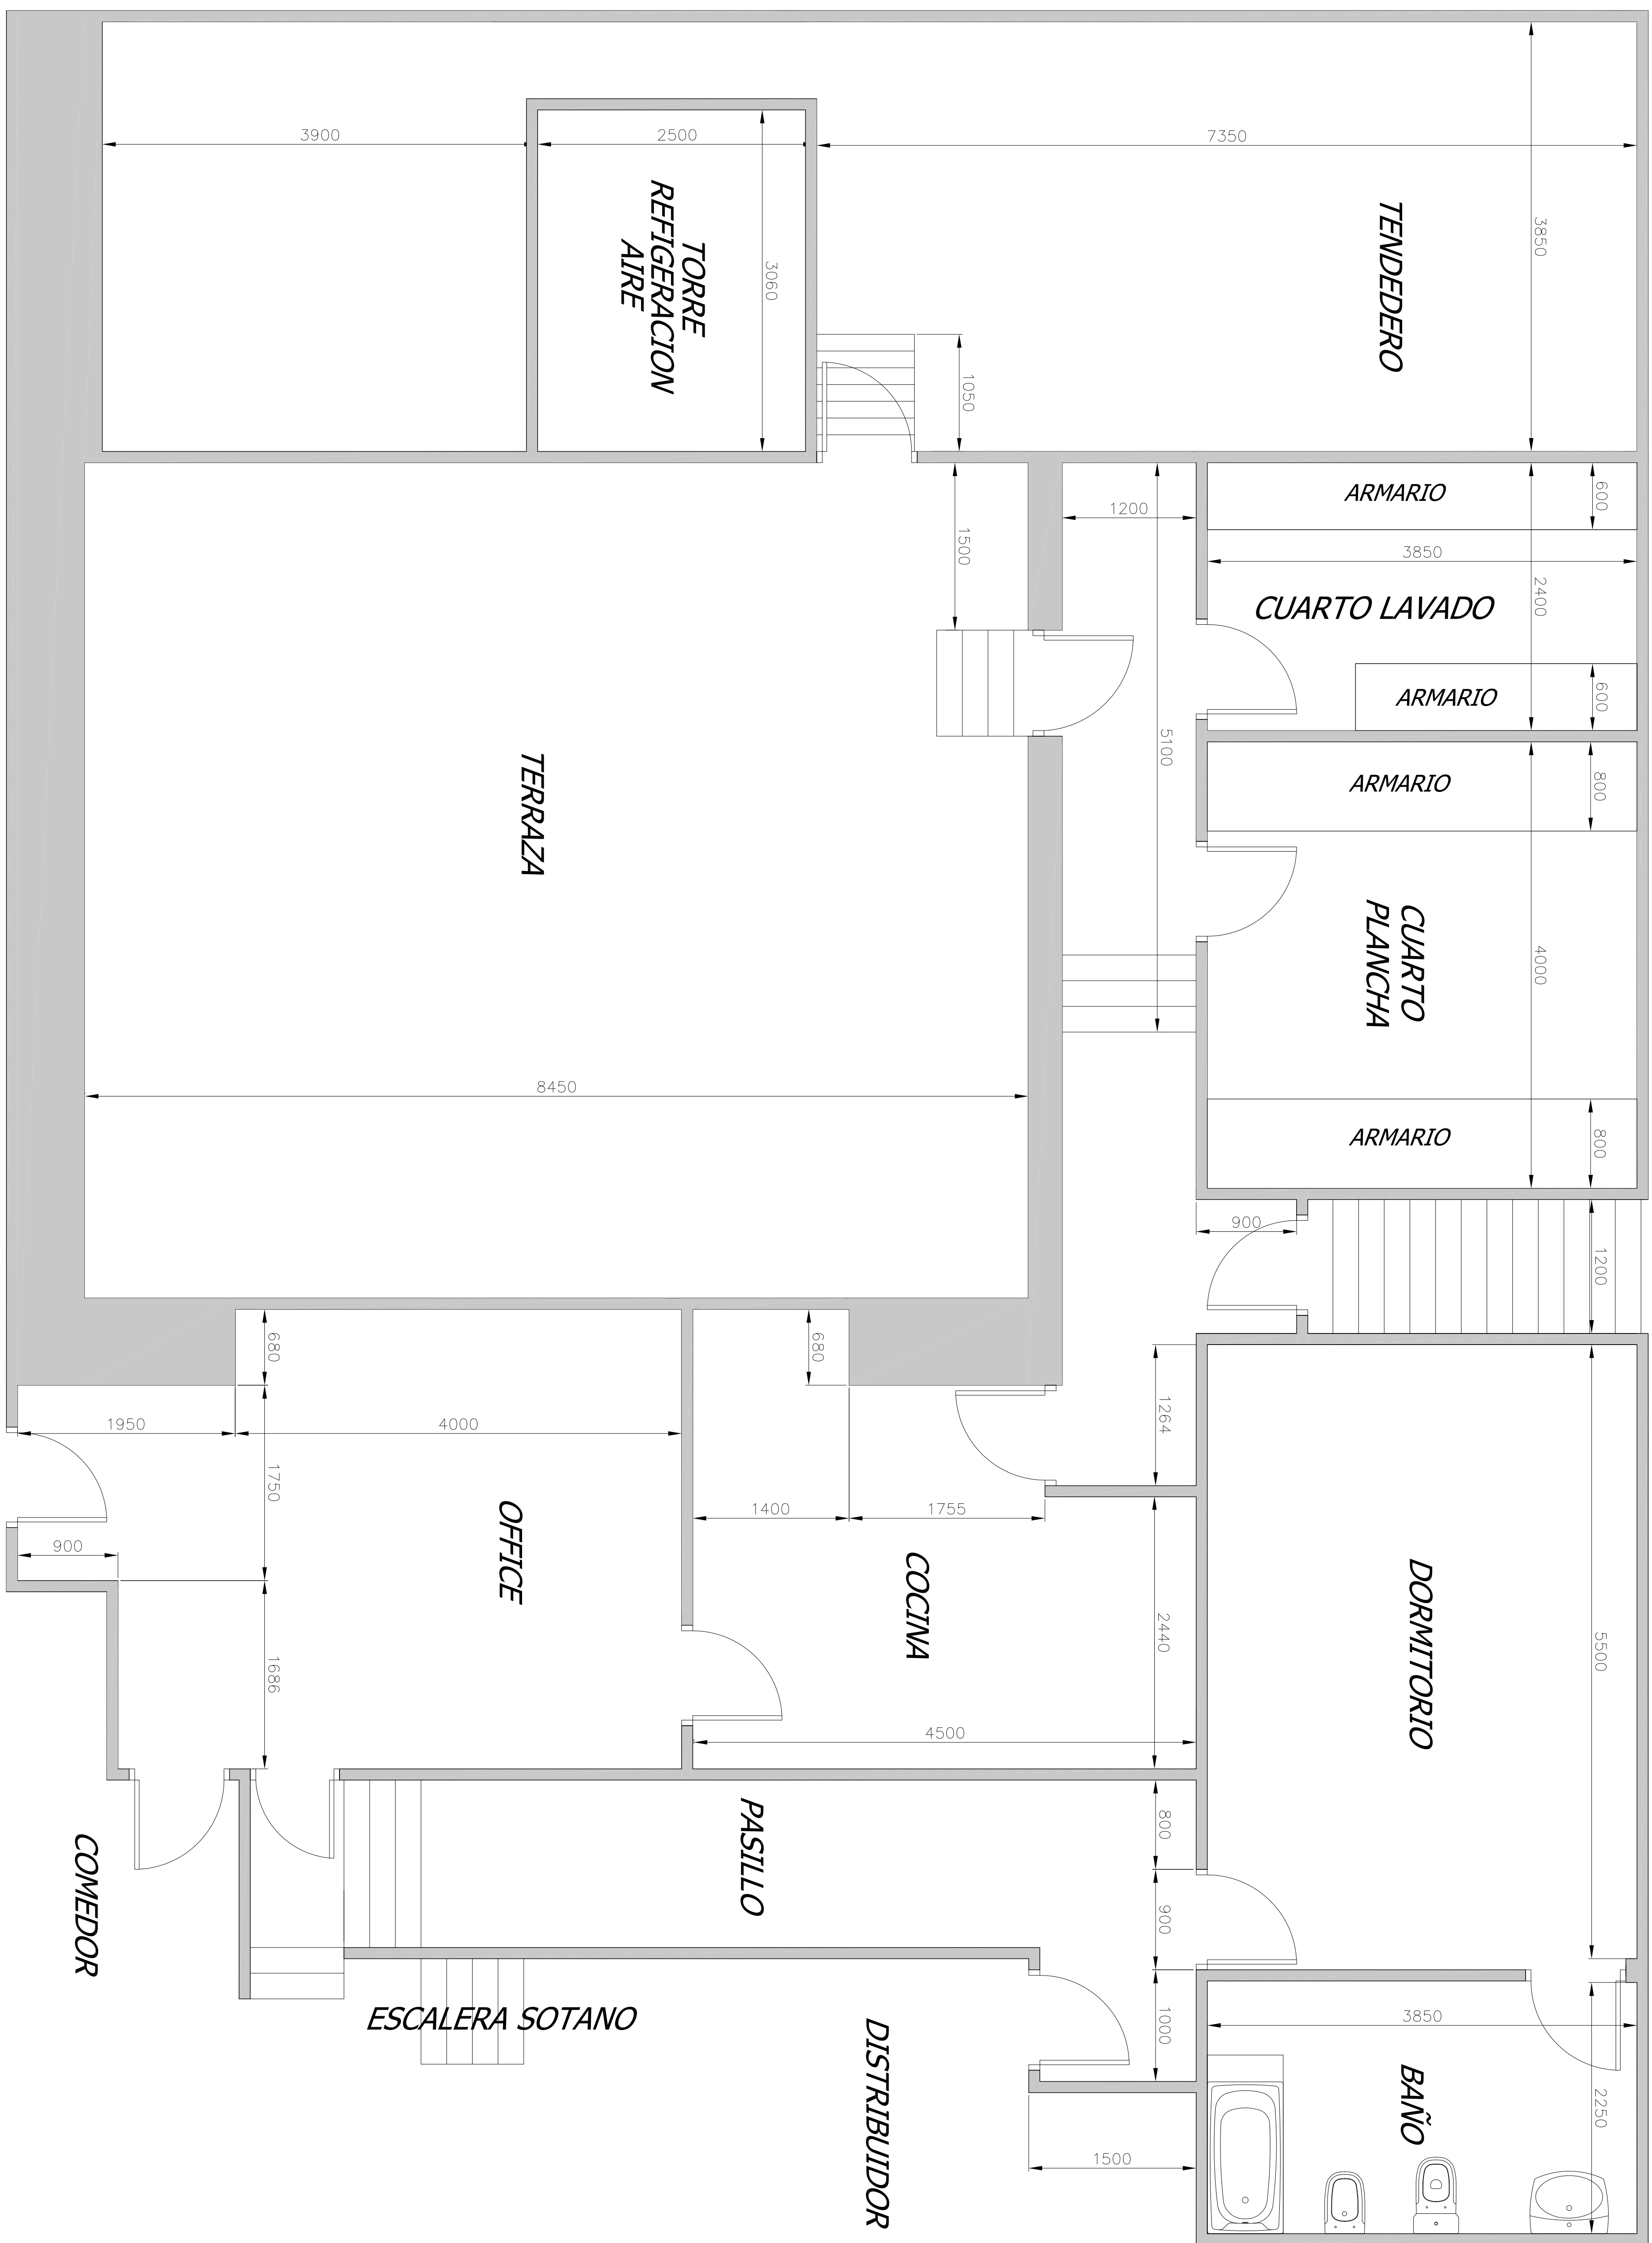


1	21/02/21	REVISADO							
0	20/01/20	MODAL							
			REVISOR	REVISOR	REVISOR	REVISOR	REVISOR	REVISOR	REVISOR
			PROYECTISTA	PROYECTISTA	PROYECTISTA	PROYECTISTA	PROYECTISTA	PROYECTISTA	PROYECTISTA
DESCRIPCION: SAN ERASMO, 8 POL. IND. VILLAVIEDE AUTO 28021 MADRID SUIÑSA REF. Nº: S-6058 PROYECT: CASA LA FLORIDA TAMAÑO: A1 - 1:150 SUIÑSA DWG. Nº: DWG-6058 SHEET: 23									

INFORMACIÓN PROPIETARIA


Este documento contiene información propiedad de Suministros Inoxiadales S.A., y debe ser usado exclusivamente para el Proyecto y objeto para el que ha sido suministrado. No está permitida su difusión a terceros para un uso distinto sin la autorización escrita de Suministros Inoxiadales S.A.

PROPERTY INFORMATION


This document contains information property of Suministros Inoxiadales S.A., and it must be used exclusively to this Project and object it has been provided. It's forbidden the diffusion to third person for different use without the written authorization from Suministros Inoxiadales S.A.

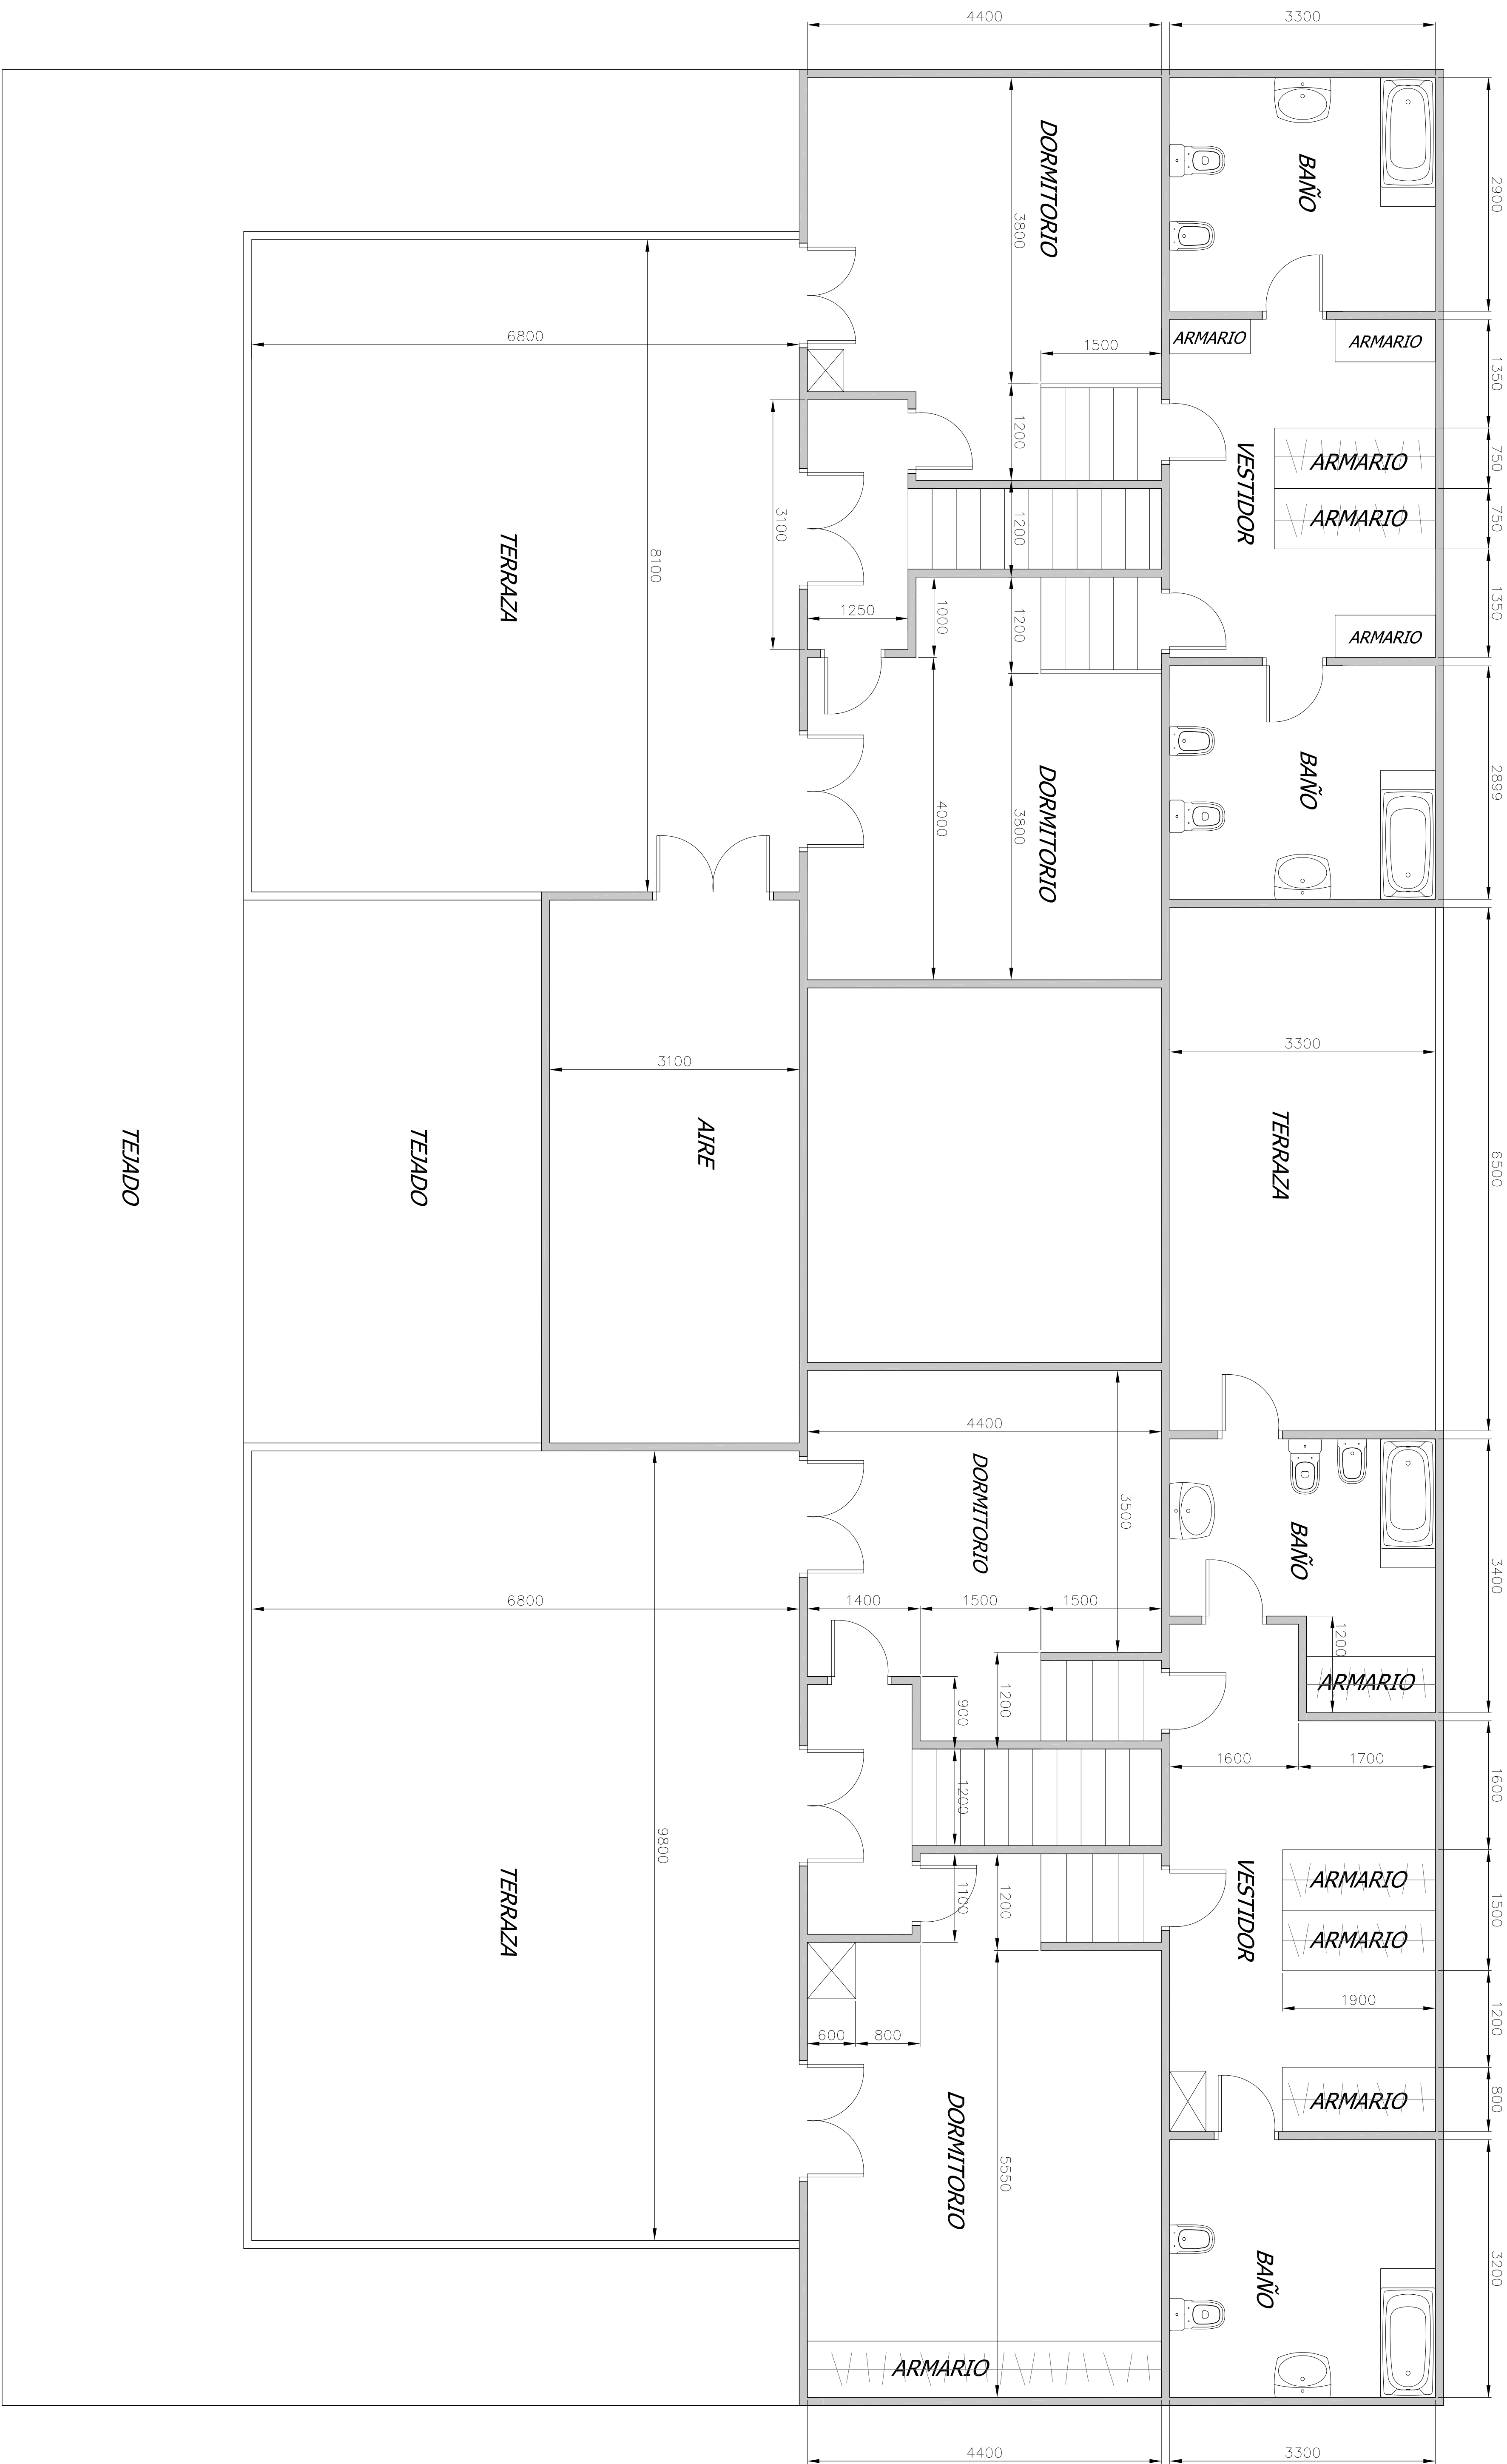

1	21/02/21	REVISADO							
0	23/03/20	MOULD							
REVISOR		DESCRIPCION	REVISOR	FECHA	PROYECTO	CLIENTE	PROYECTO	FECHA	PROYECTO
SAN ERASMO, 8		POL. IND. VILLAVIEDE ALTO	CASA LA FLORIDA						
SUNISA REF. Nº		SUNISA REF. Nº	SUNISA DIVG. Nº						
S-6058		A1-140	DWG-6058						
PLANTA PRIMERA		SHEET							
28021 MADRID		22							

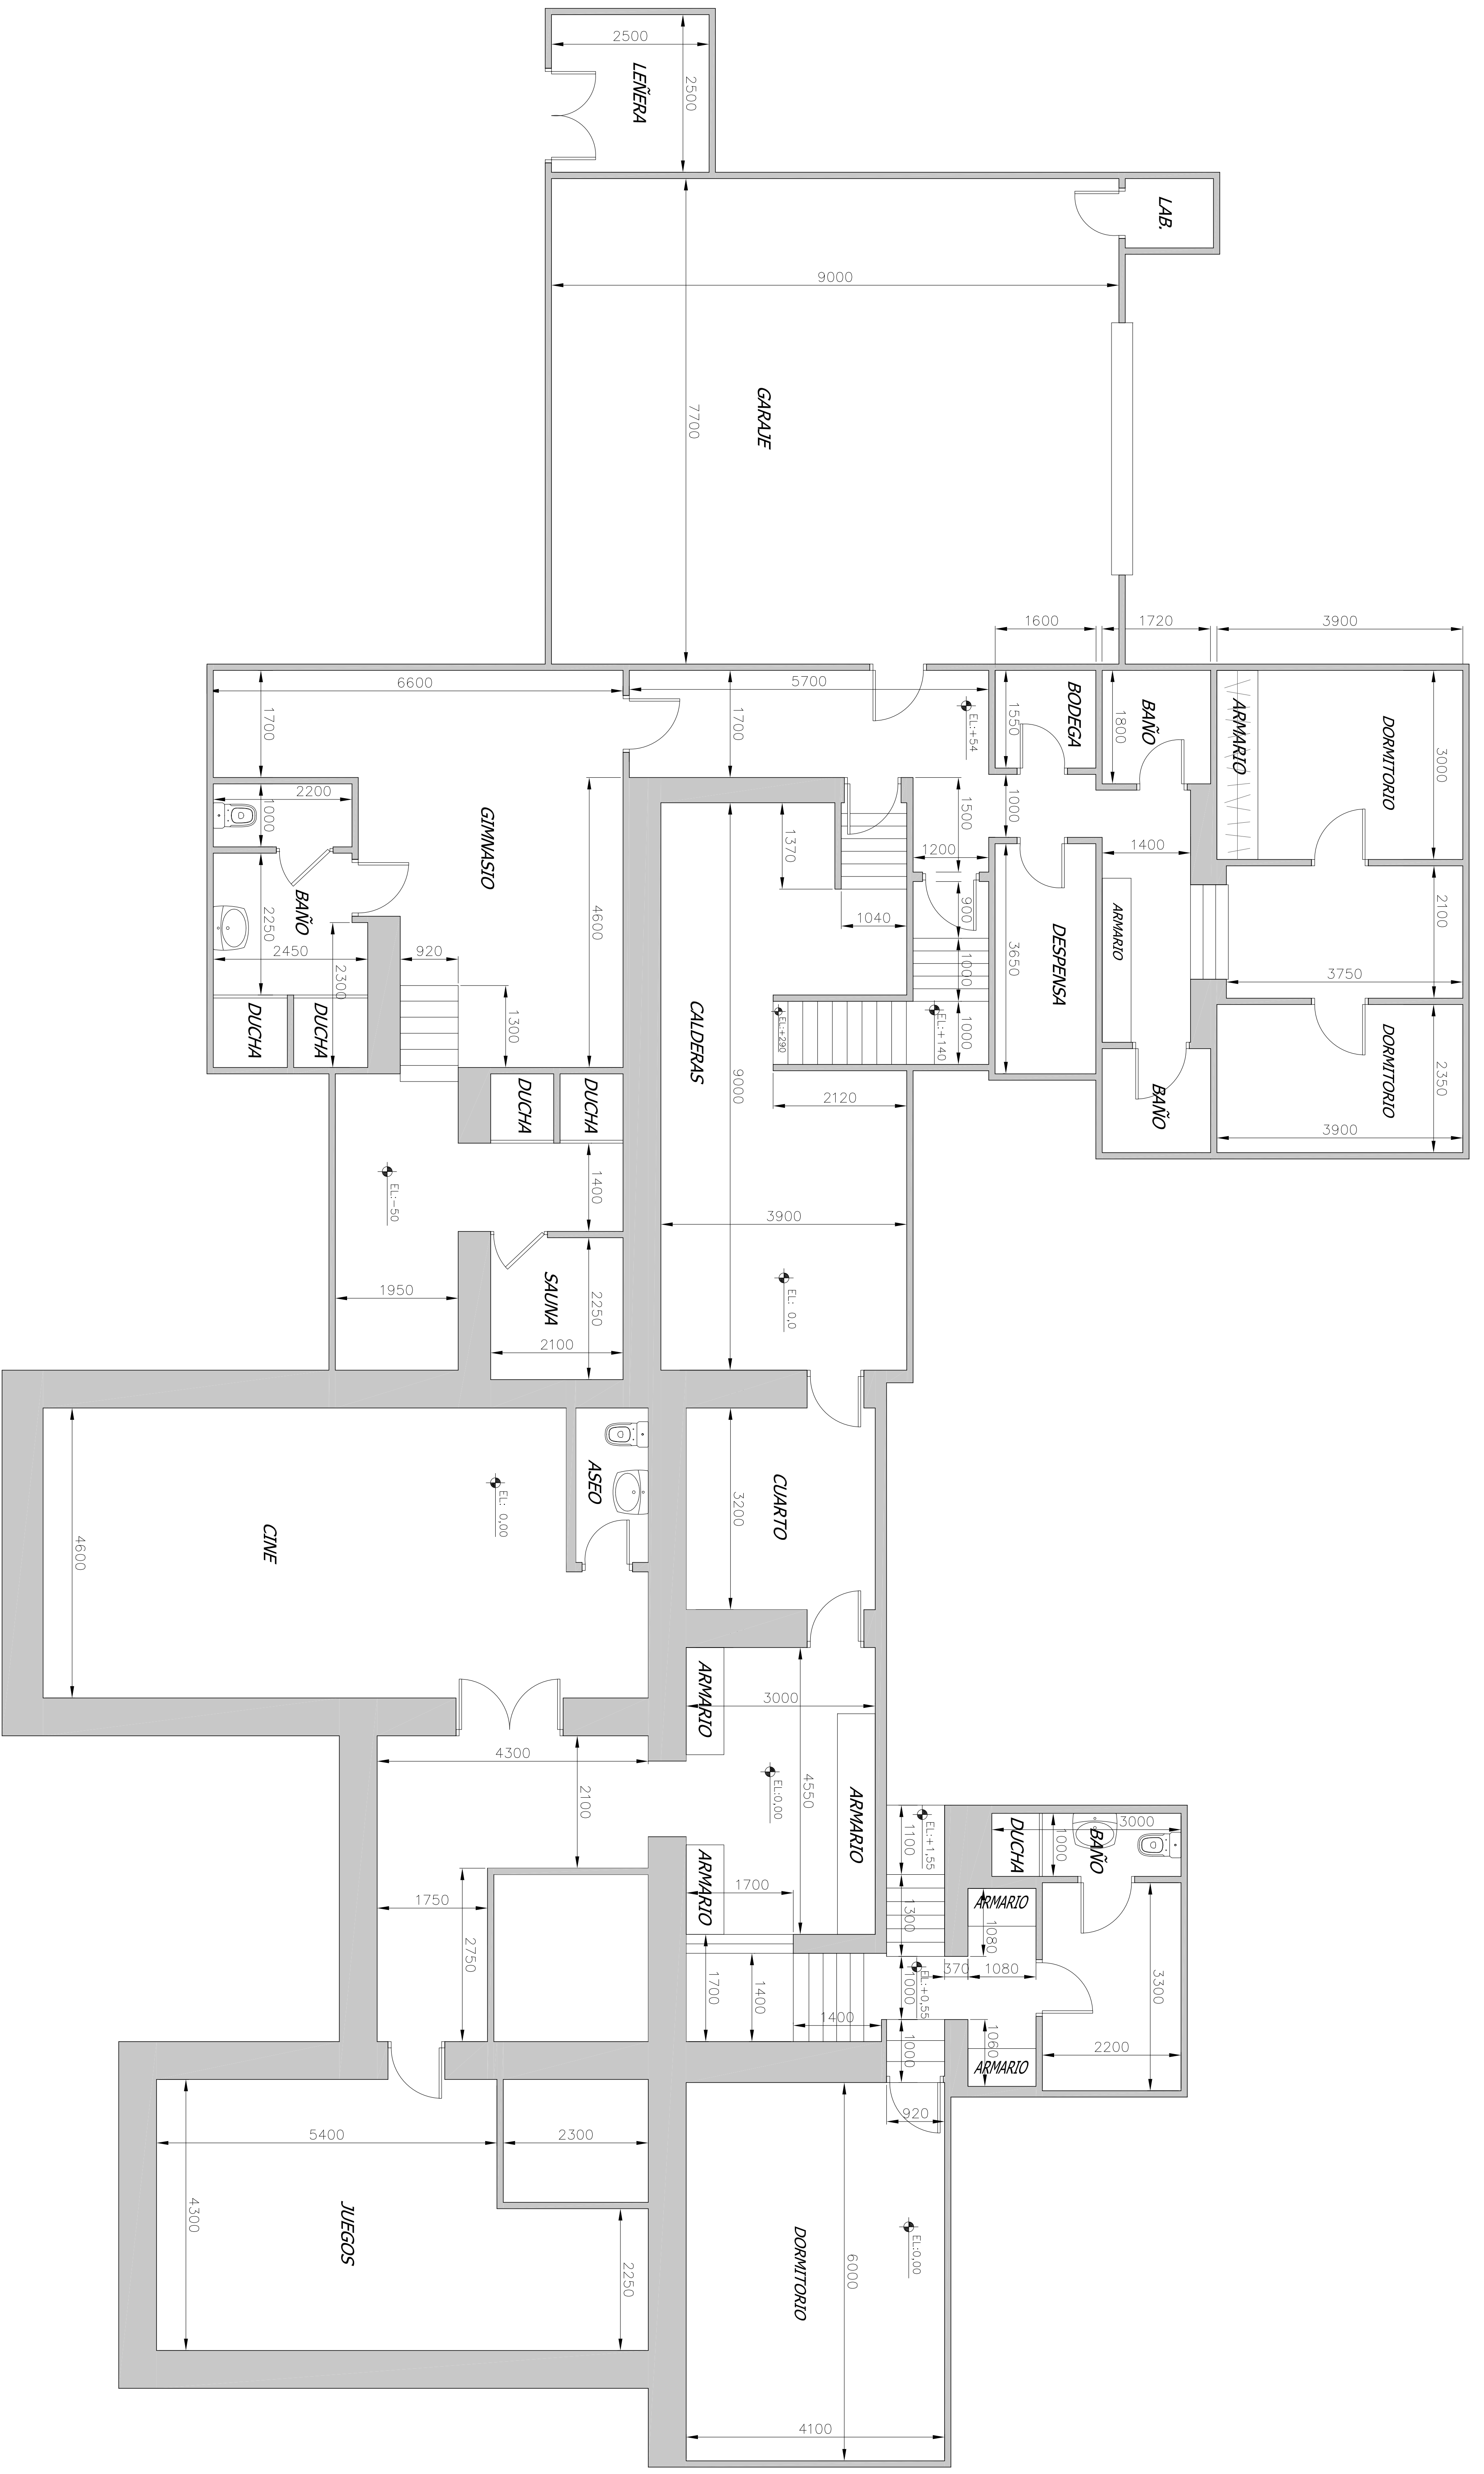

1 21/02/21 REVISADO		3 - -		DESCRIPCIÓN		DESCRIPCIÓN	
0 21/01/21 MOCUL				SAN ERASMO, 8		CASA LA FLORIDA	
REF. DATE	DESIGNER	CLIENT	PROJ. NO.	PROJ. NO.	PROJ. NO.	PROJ. NO.	PROJ. NO.
SUINSA REF. Nº	28021 MADRID	28021 MADRID	S-6058	AL-1150	SUINSA DVG. Nº	SUINSA DVG. Nº	SUINSA DVG. Nº
PLANTA SOTANO							
POL. IND. VILLAVIEDE ALTO				DWG-6058			
SIN INCL. PLANOS DE EJECUCIÓN				SHEET			
				20			

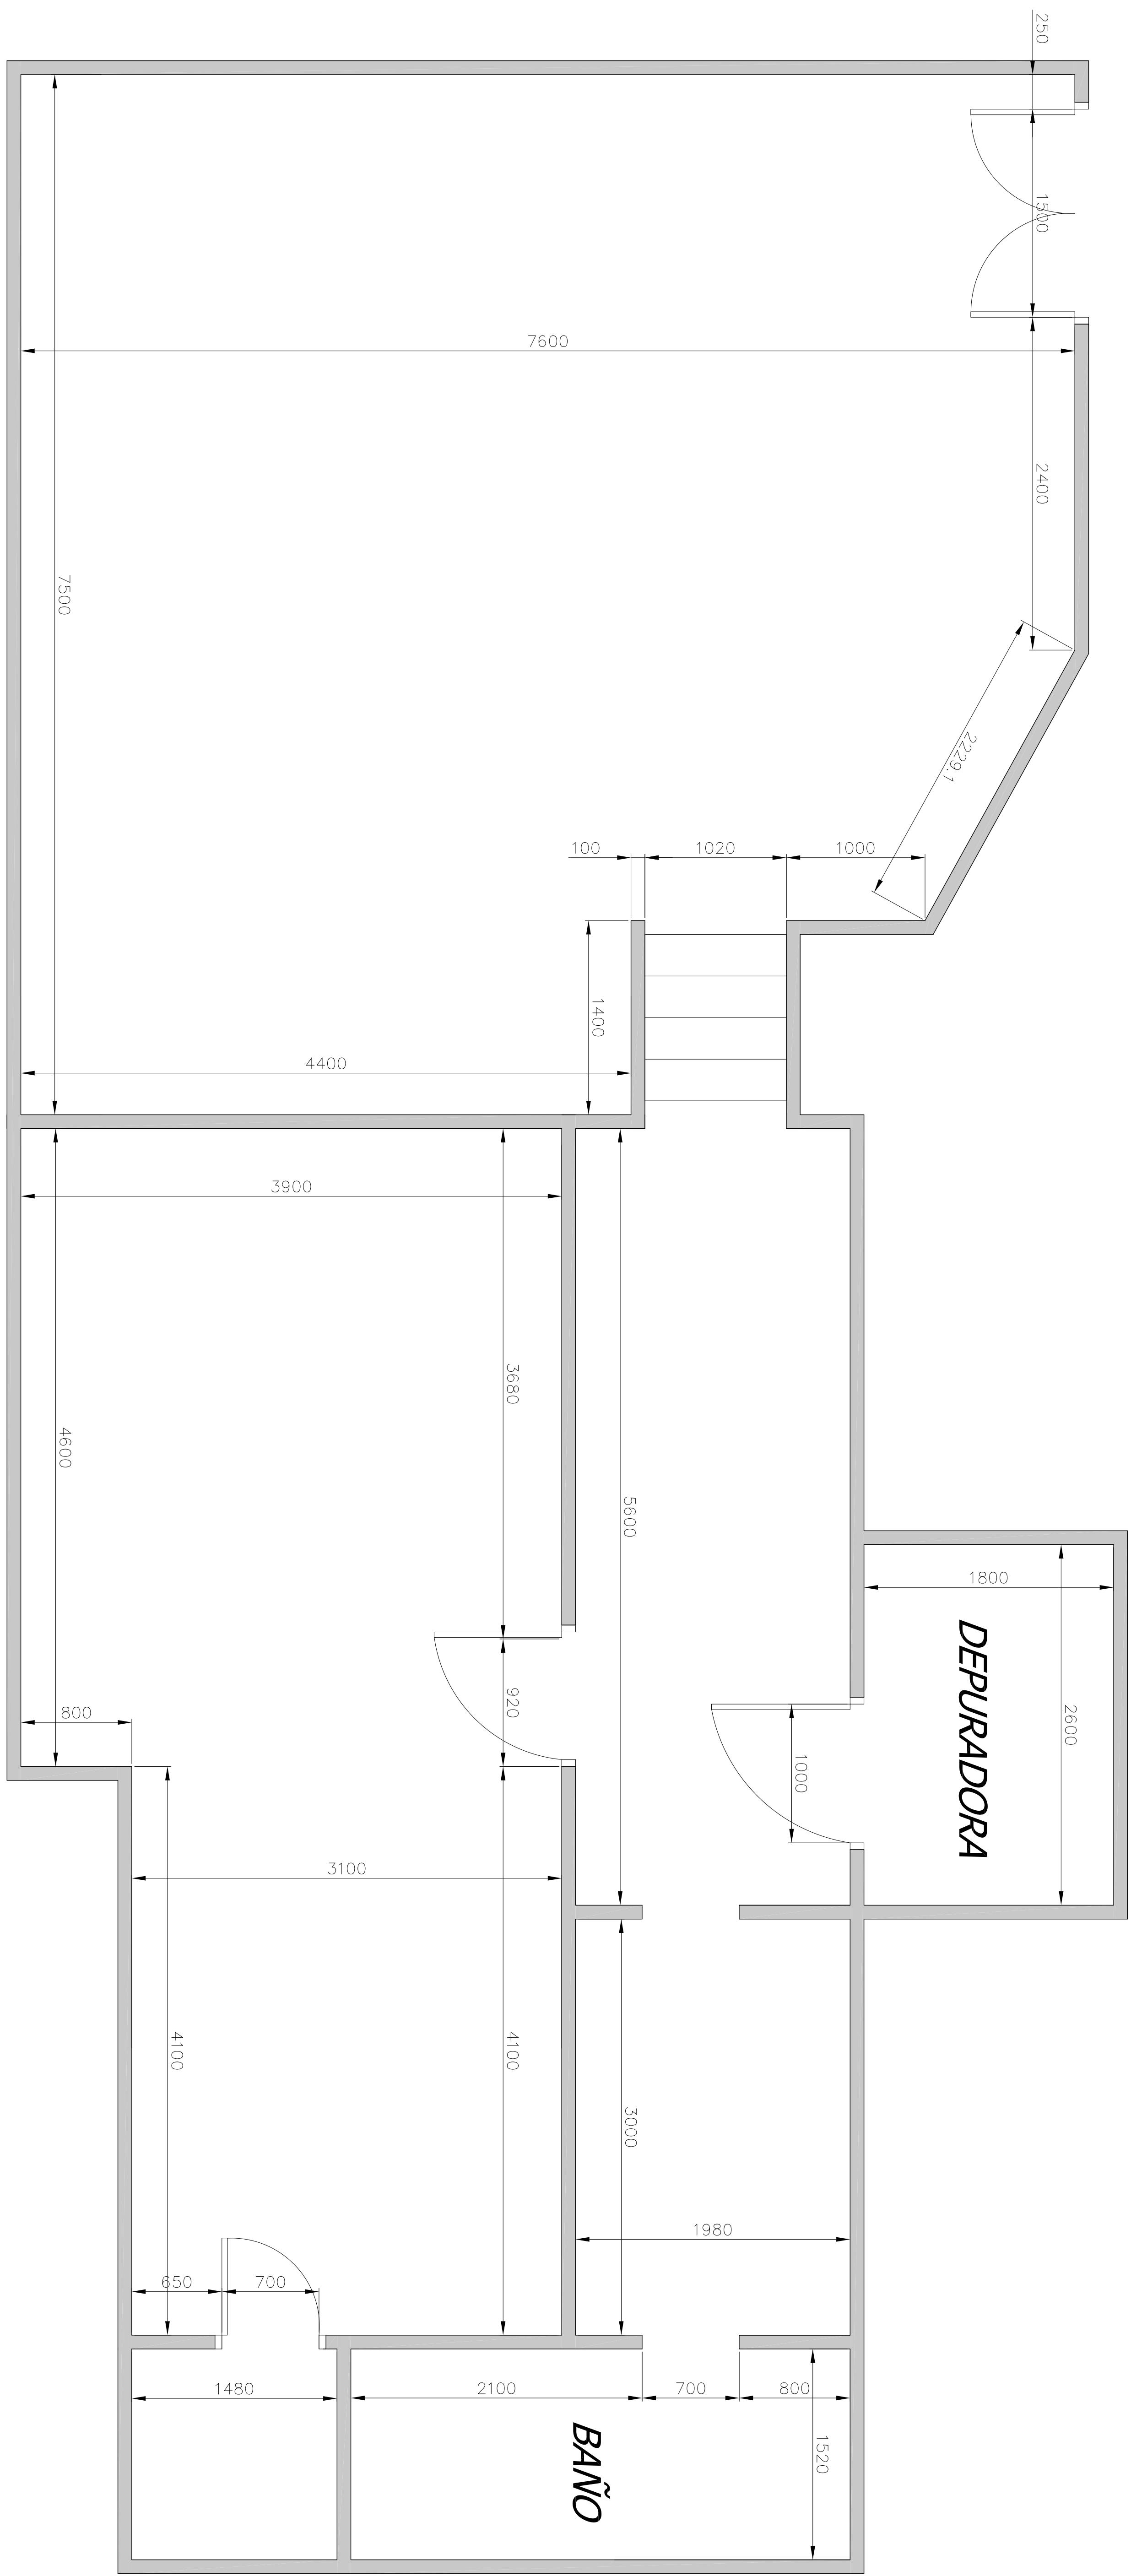

1	0	1	2	3
REV. DATE	NO. REV.	NO. REV.	NO. REV.	NO. REV.
DESCRIPTION				
SAN ERASMO, 8		CASA LA FLORIDA		
SUNISA REF. Nº S-6058				
SUNISA DWG. Nº 23B				
PLANTA PISCINA				
POL. IND. VILLAVIEDE ALTO				
28021 MADRID				
CASA LA FLORIDA				
SUNISA DWG. Nº 23B				
SHEET				